

PANORAMIC ET ERMITAGE

26-32, rue de Malabry
92350 LE PLESSIS ROBINSON

SC PLESSIS 30 MALABRY



08/11/2021

ERMITAGE - B802


TYPE	ETAGE	NUMERO
4P	-2	802

SURFACES

Entrée	4.93m ²
Séjour	24.60m ²
Cuisine	7.21m ²
Chambre 1	15.89m ²
Chambre 2	10.54m ²
Chambre 3	10.91m ²
SdB/Wc	5.71m ²
SdE	3.80m ²
Wc	2.00m ²
Dégagement	9.43m ²
Buanderie	2.44m ²

Total	97.46m ²
-------	---------------------

Terrasse	11.14m ²
----------	---------------------

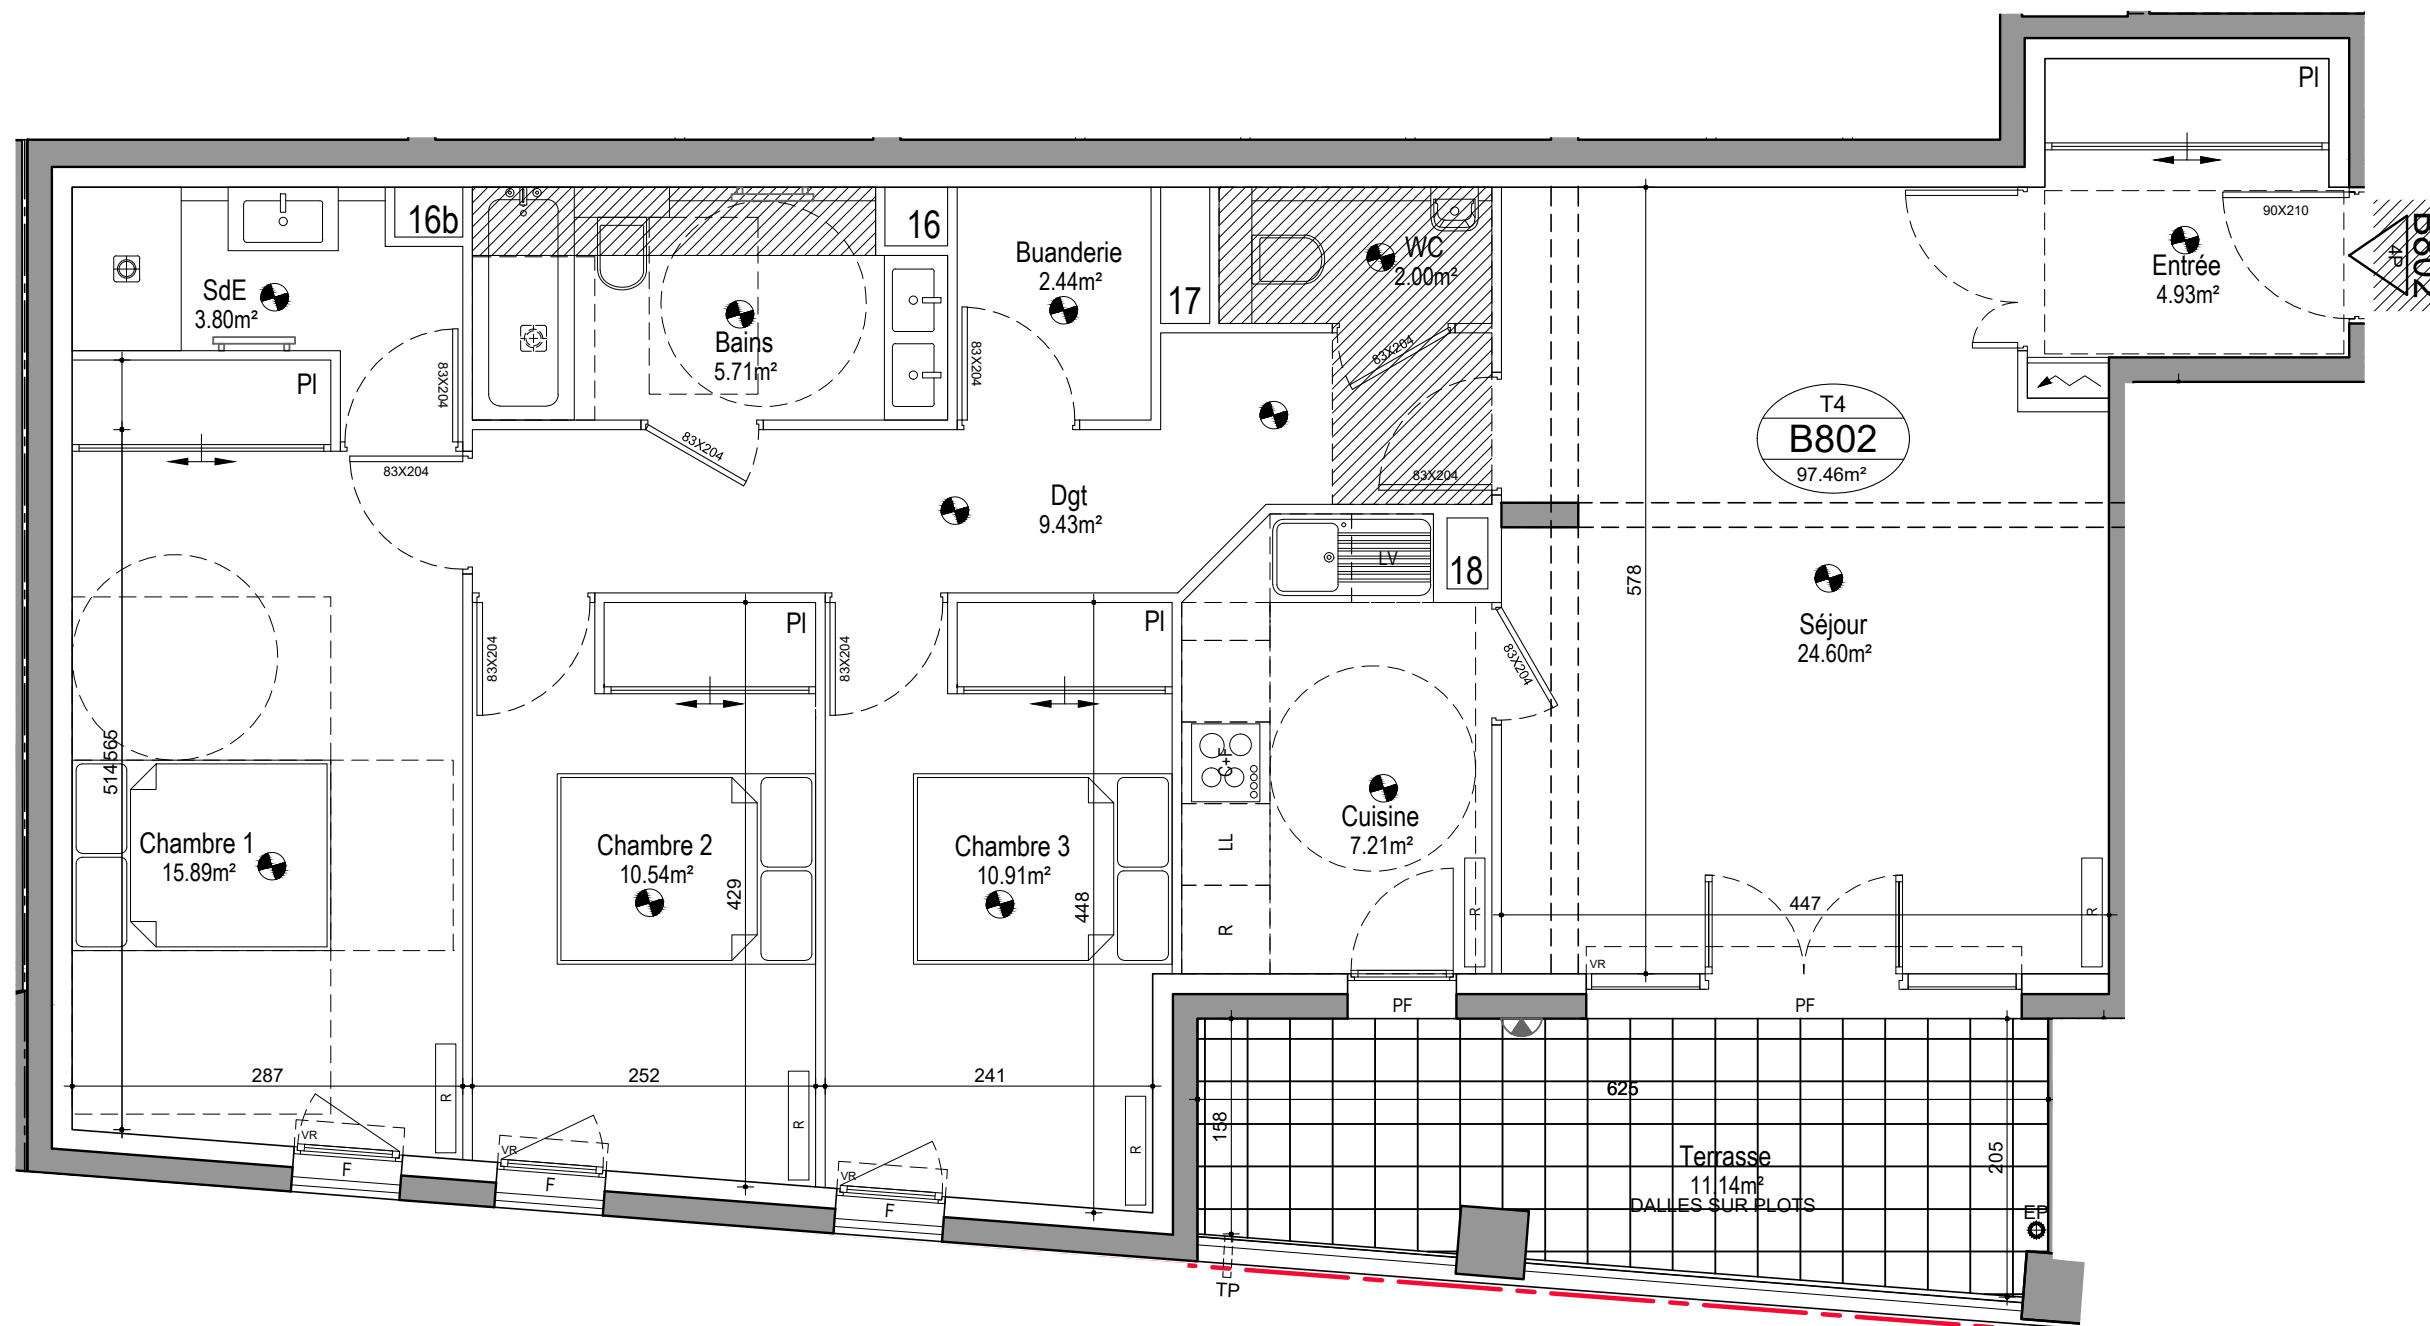

NOTA : LE PRESENT DOCUMENT EXPRIME LA FIGURE ET LES DISPOSITIONS GENERALES DE L'APPARTEMENT. DES VARIATIONS PEUVENT INTERVENIR EN FONCTION DES NECESSITES ADMINISTRATIVES ET TECHNIQUES (LES DIMENSIONS LIBRES, LES RETOMBES, LES SOFFITES, LES FAUX PLAFONDS, LES EQUIPEMENTS, LES RESEAUX DIVERS ET LES APPAREILLAGES ELECTRIQUES). LE NOMBRE D'APPAREILLAGE ELECTRIQUE EST DONNE A TITRE INDICATIF. LES SURFACES SONT APPROXIMATIVES. LES CANALISATIONS NE SONT PAS REPRESENTEES. LA VEGETATION N'EST PAS CONTRACTUELLE. SELON L'ETUDE THERMIQUE, UN BALLON D'EAU CHAUDE POURRA ETRE AJOUTE.

